

CANTON DE VAUD
VILLARS-LE-COMTE



PLAN D'AFFECTATION COMMUNAL
MODIFICATIONS

PLAN D'AFFECTATION DU VILLAGE ET
 PLAN DES PARCELLES MODIFIÉES

ÉCHELLE : 1/2'000

• Examen préliminaire | 18.09.2019
 • Examen préalable | 07.09.2020
 • Enquête publique | 01.09.2021
 • Enquête publique complémentaire | 07.02.2022

L'ingénieur géomètre breveté :


• DT 5690-006 RC/JD

Régis COURDESSE



COURDESSE & ASSOCIÉS
 Ingénieurs et Géomètres SA
 Succ. de Jan & Courdesse SA et Jomini-van Buel SA

Praz-Palud 7 - CP 191 - 1040 Echallens
 Tél 021 886 22 44
 echallens@courdesse-associés.ch
 www.courdesse-associés.ch

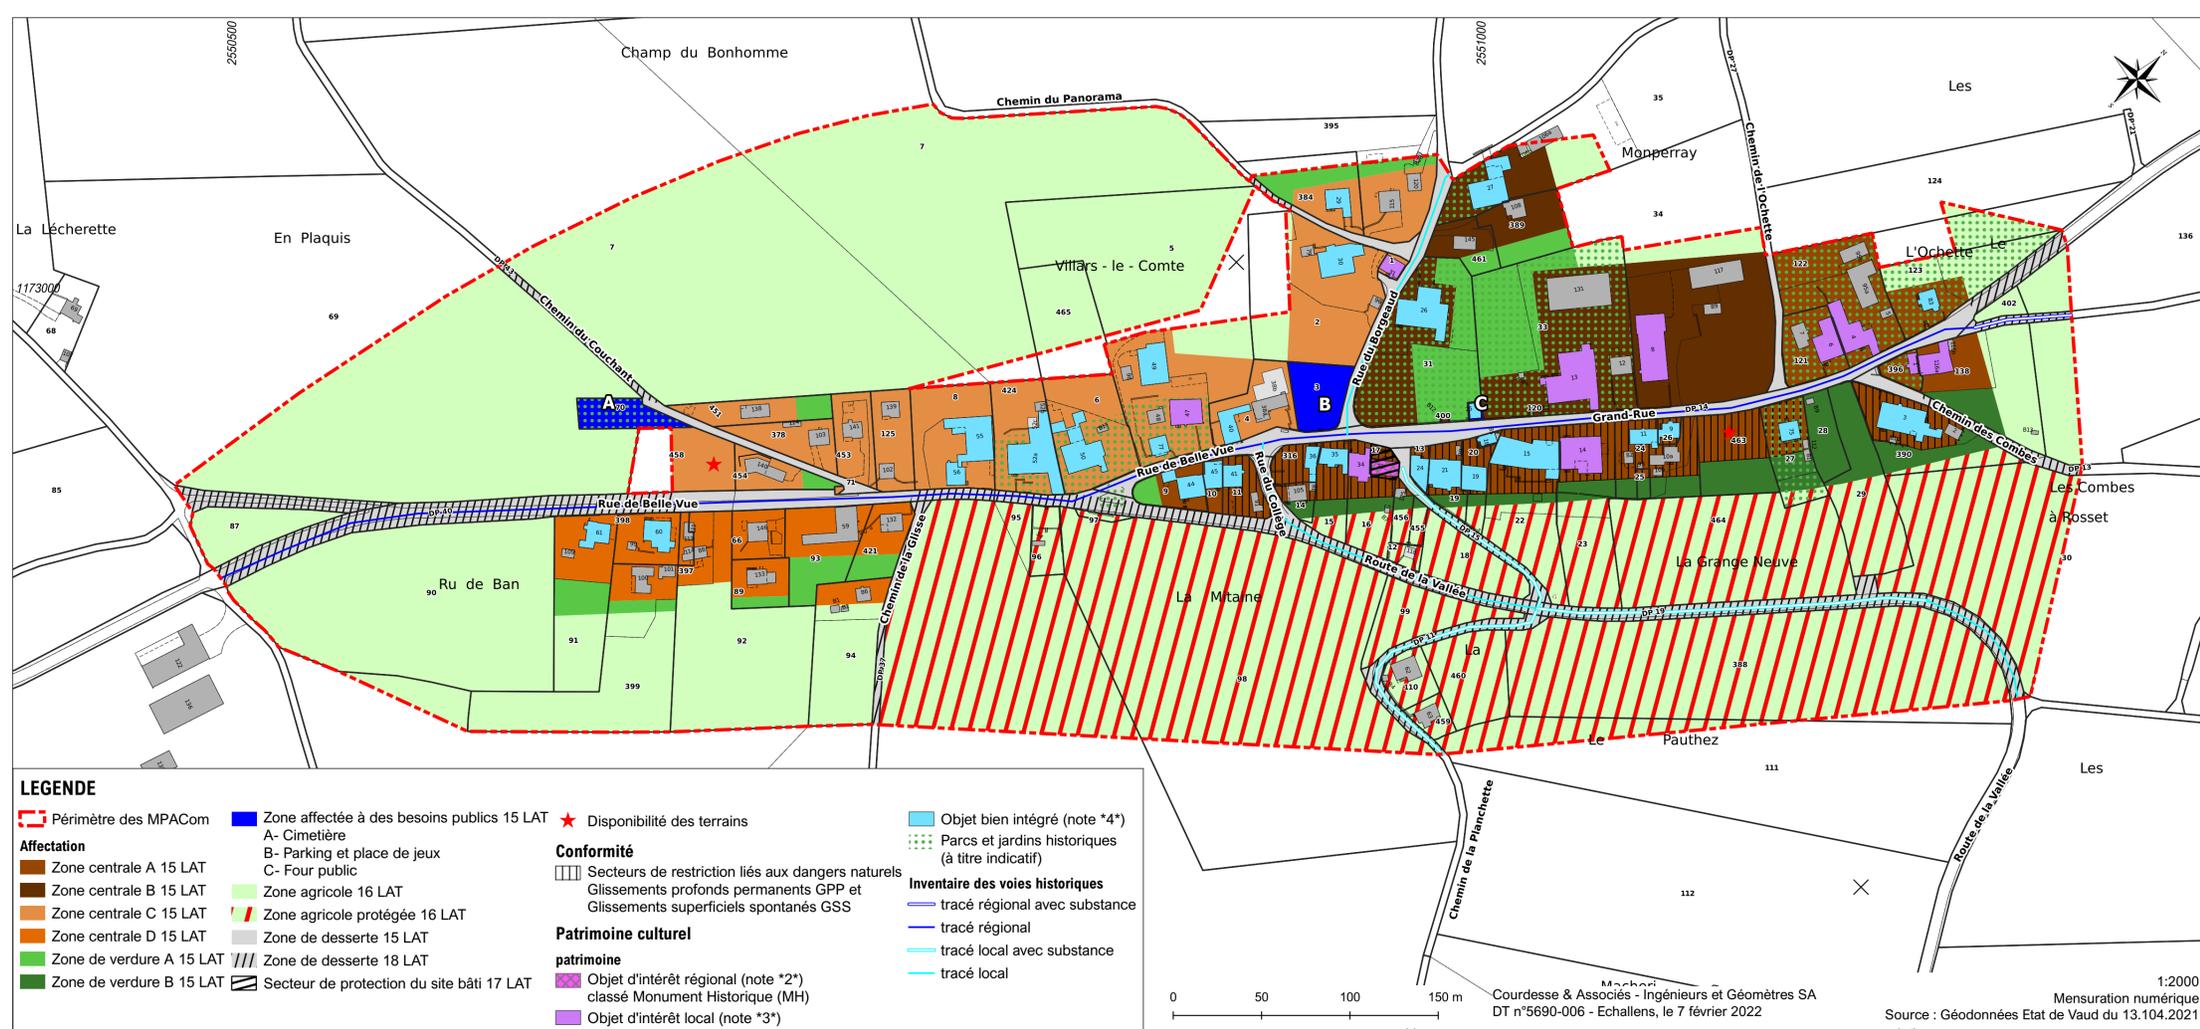

0 50 100 150 m

Courdesse & Associés - Ingénieurs et Géomètres SA
 DT n°5690-006 - Echallens, le 7 février 2022

1:2000
 Mensuration numérique
 Source : Géodonnées Etat de Vaud du 13.104.2021

Approuvé par la Municipalité de Villars-le-Comte dans sa séance du 9 mars 2022

Le Syndic : La Secrétaire :

Gabriel PIDOUX Christelle GERBER

Soumis à l'enquête publique complémentaire du 11 mars au 11 avril 2022

Le Syndic : La Secrétaire :

Gabriel PIDOUX Christelle GERBER

Adopté par le Conseil Général de Villars-le-Comte dans sa séance du


Le Président : La Secrétaire :

Mathias LECHAIRE Simone PIDOUX

Approuvé par le Département compétent

Lausanne, le
 La Cheffe de Département :

Entrée en vigueur le

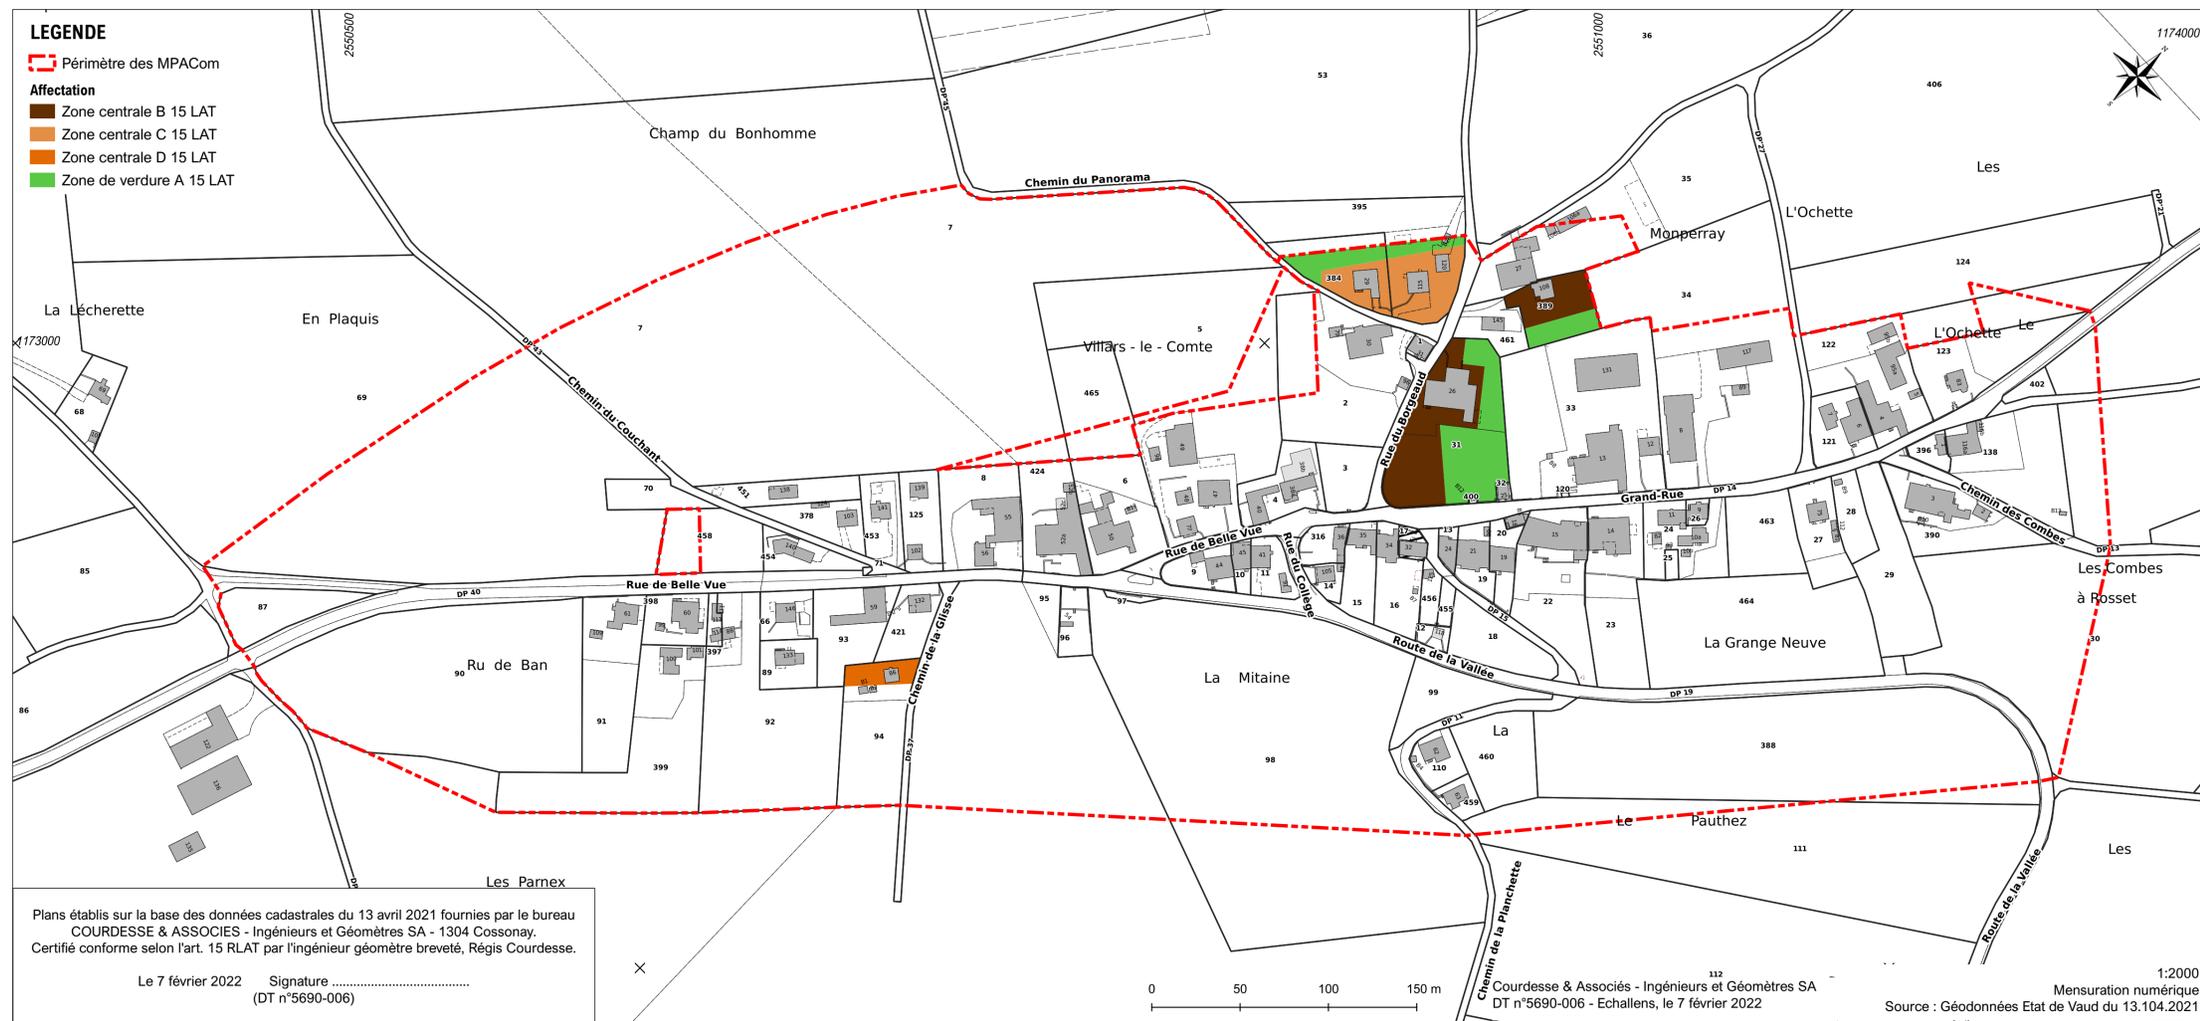

Plans établis sur la base des données cadastrales du 13 avril 2021 fournies par le bureau COURDESSE & ASSOCIÉS - Ingénieurs et Géomètres SA - 1304 Cossonay. Certifié conforme selon l'art. 15 RLAT par l'ingénieur géomètre breveté, Régis Courdesse.

Le 7 février 2022 Signature
 (DT n°5690-006)

0 50 100 150 m

Courdesse & Associés - Ingénieurs et Géomètres SA
 DT n°5690-006 - Echallens, le 7 février 2022

1:2000
 Mensuration numérique
 Source : Géodonnées Etat de Vaud du 13.104.2021